
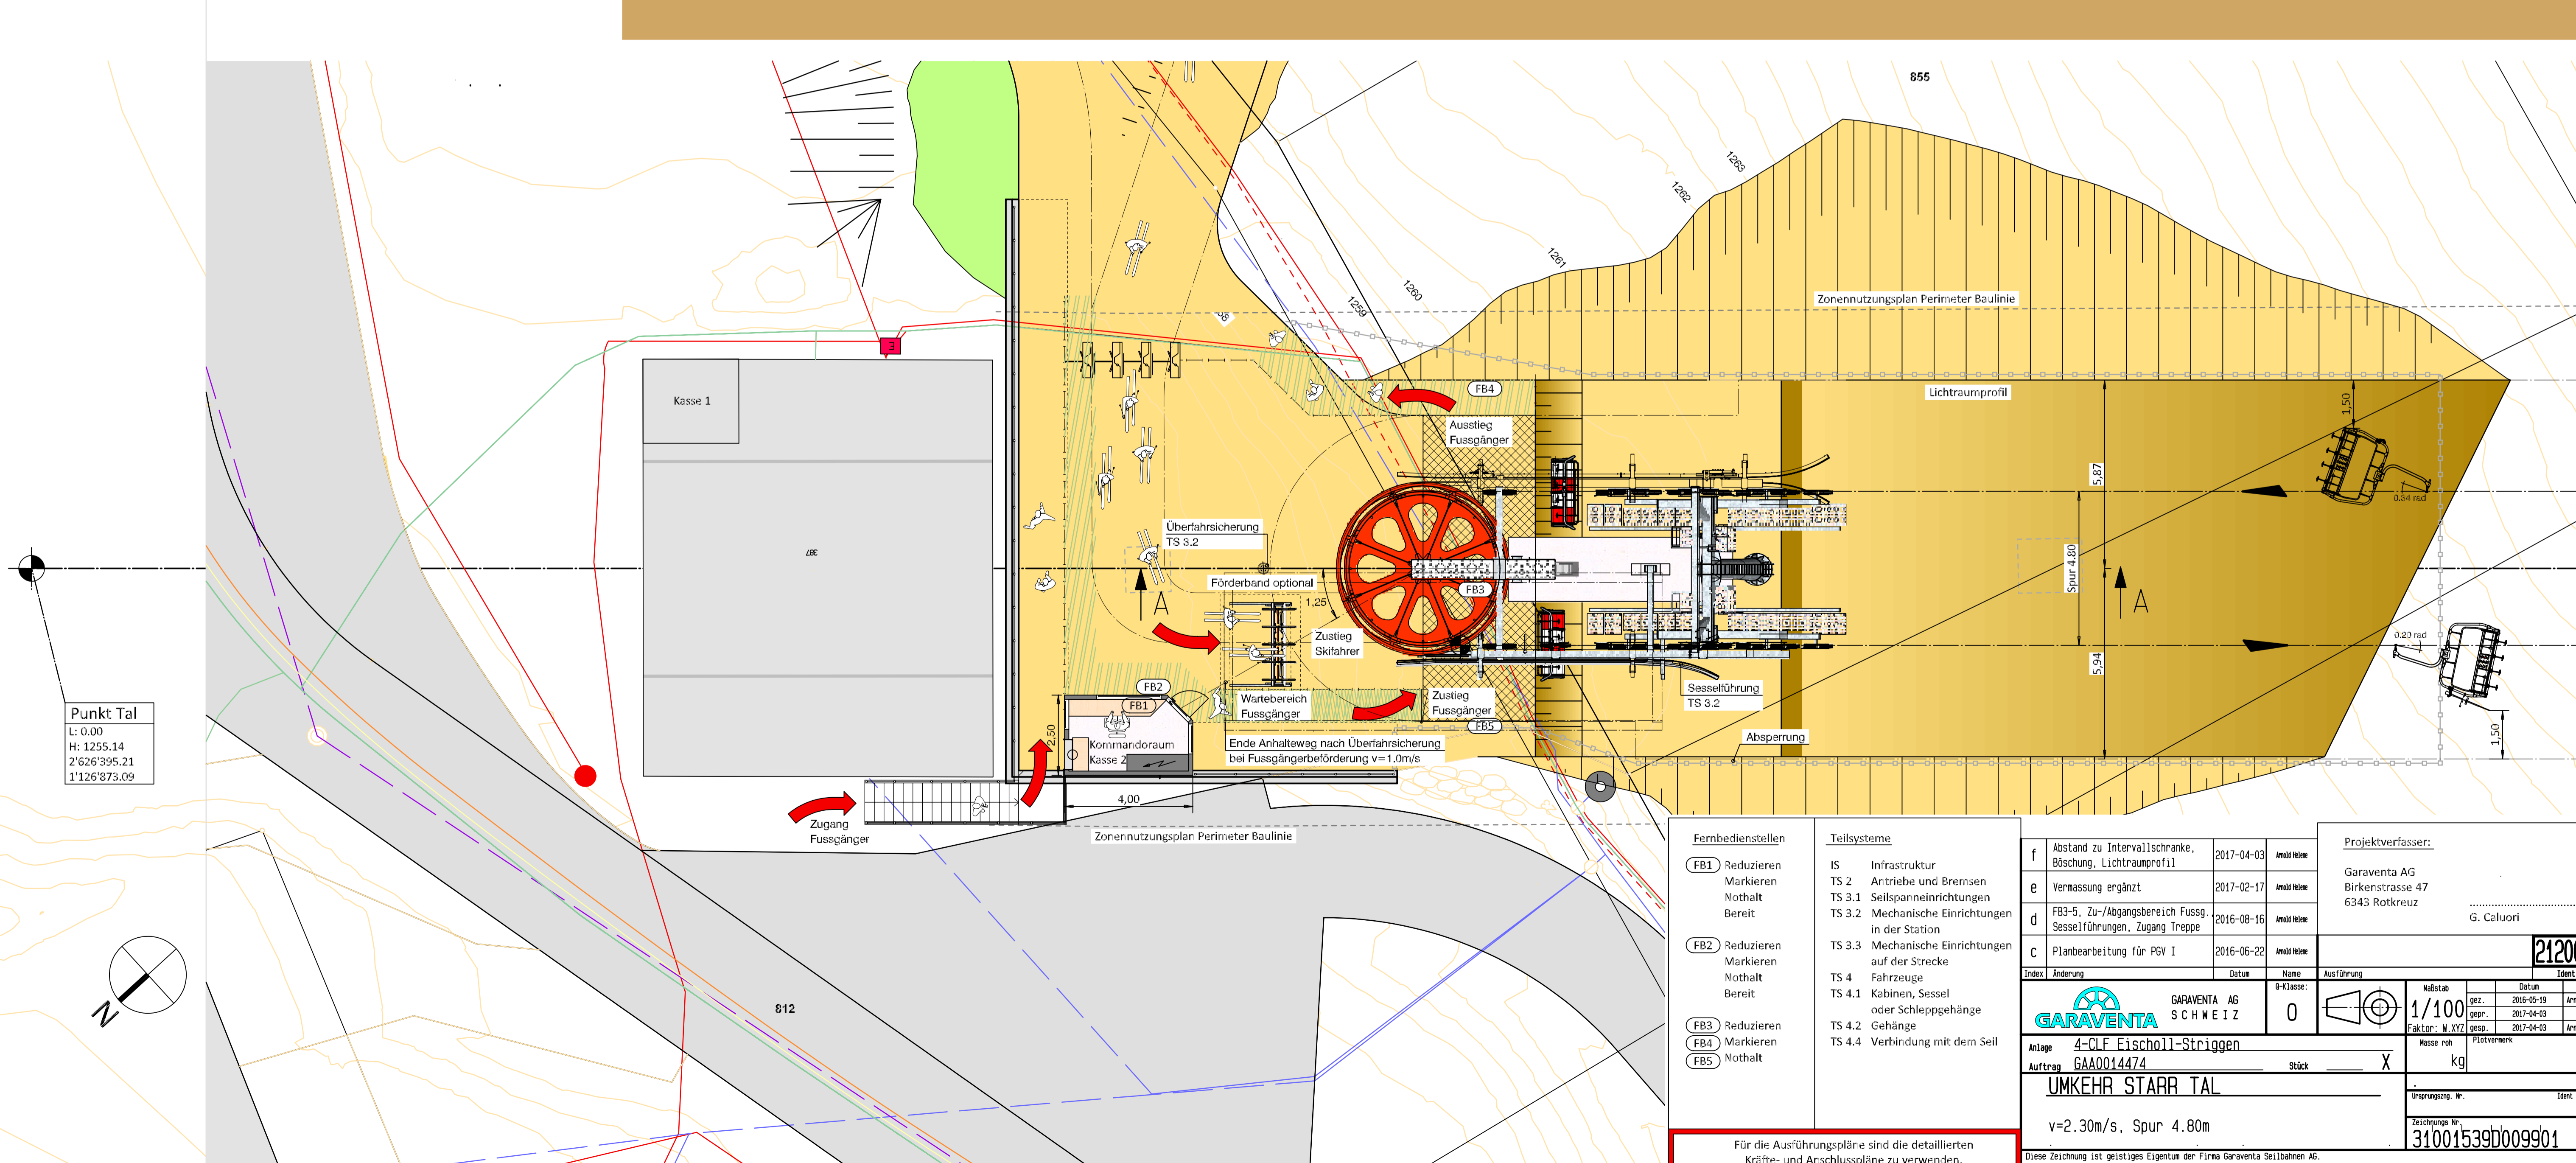
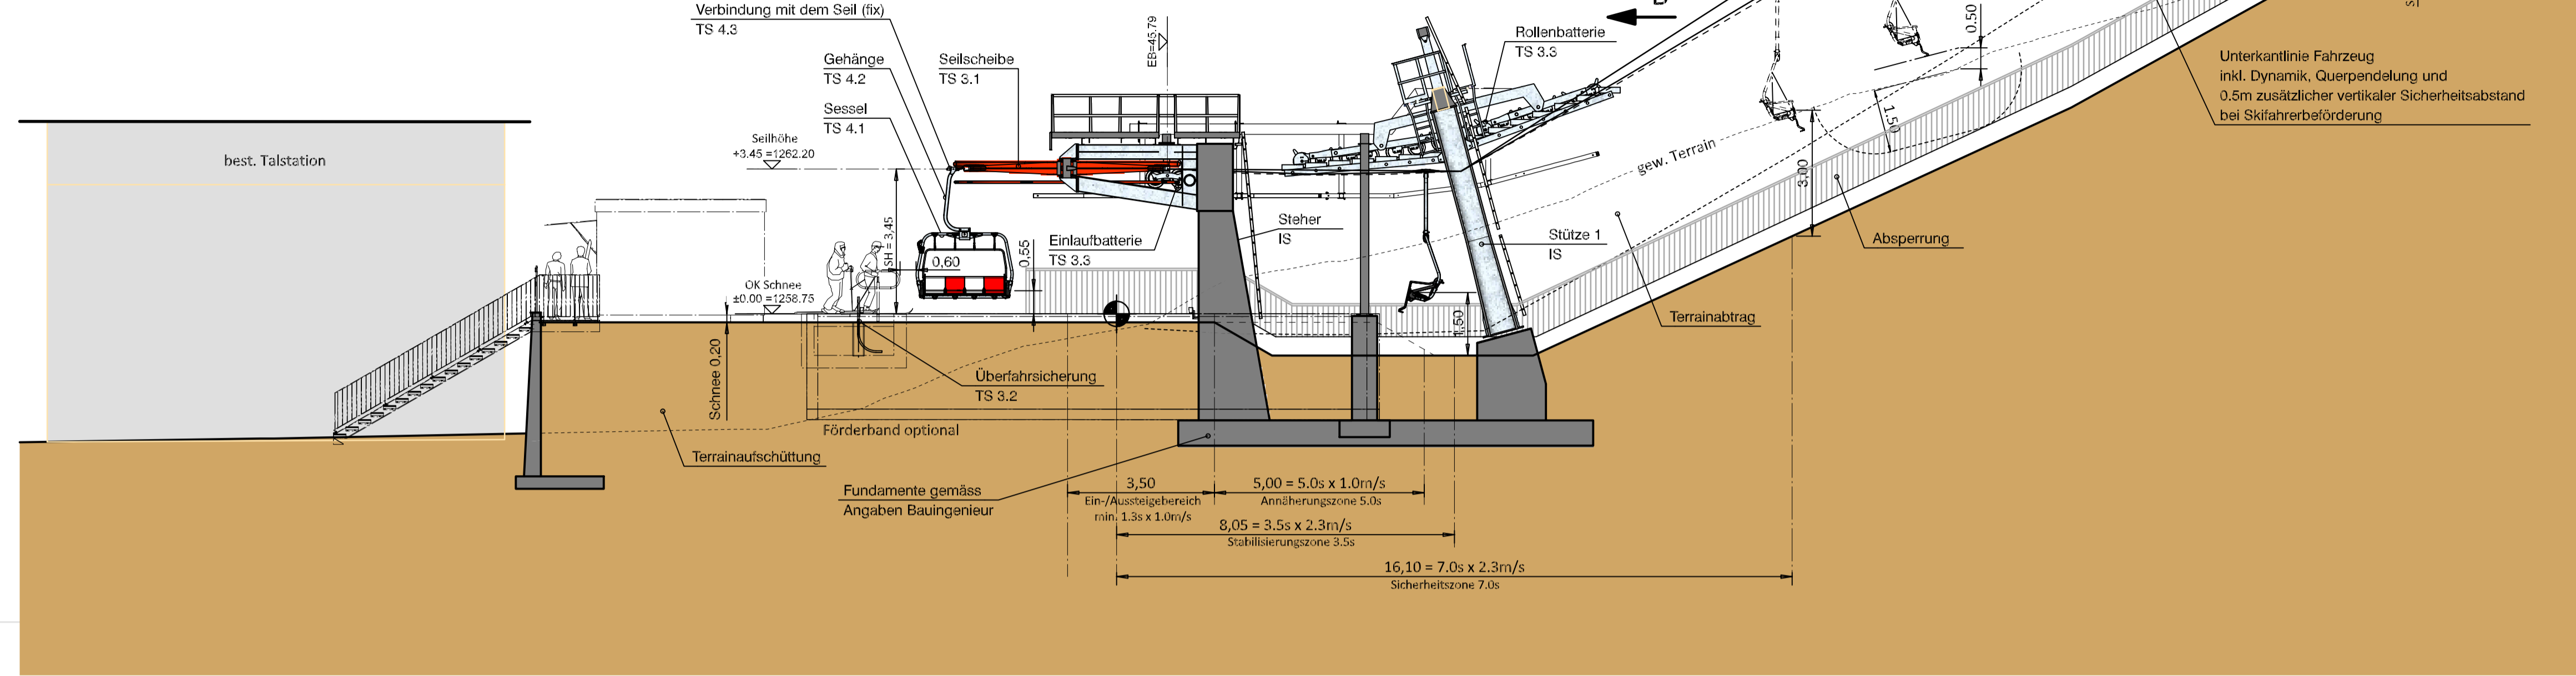


Schnitt A-A

Ansicht B

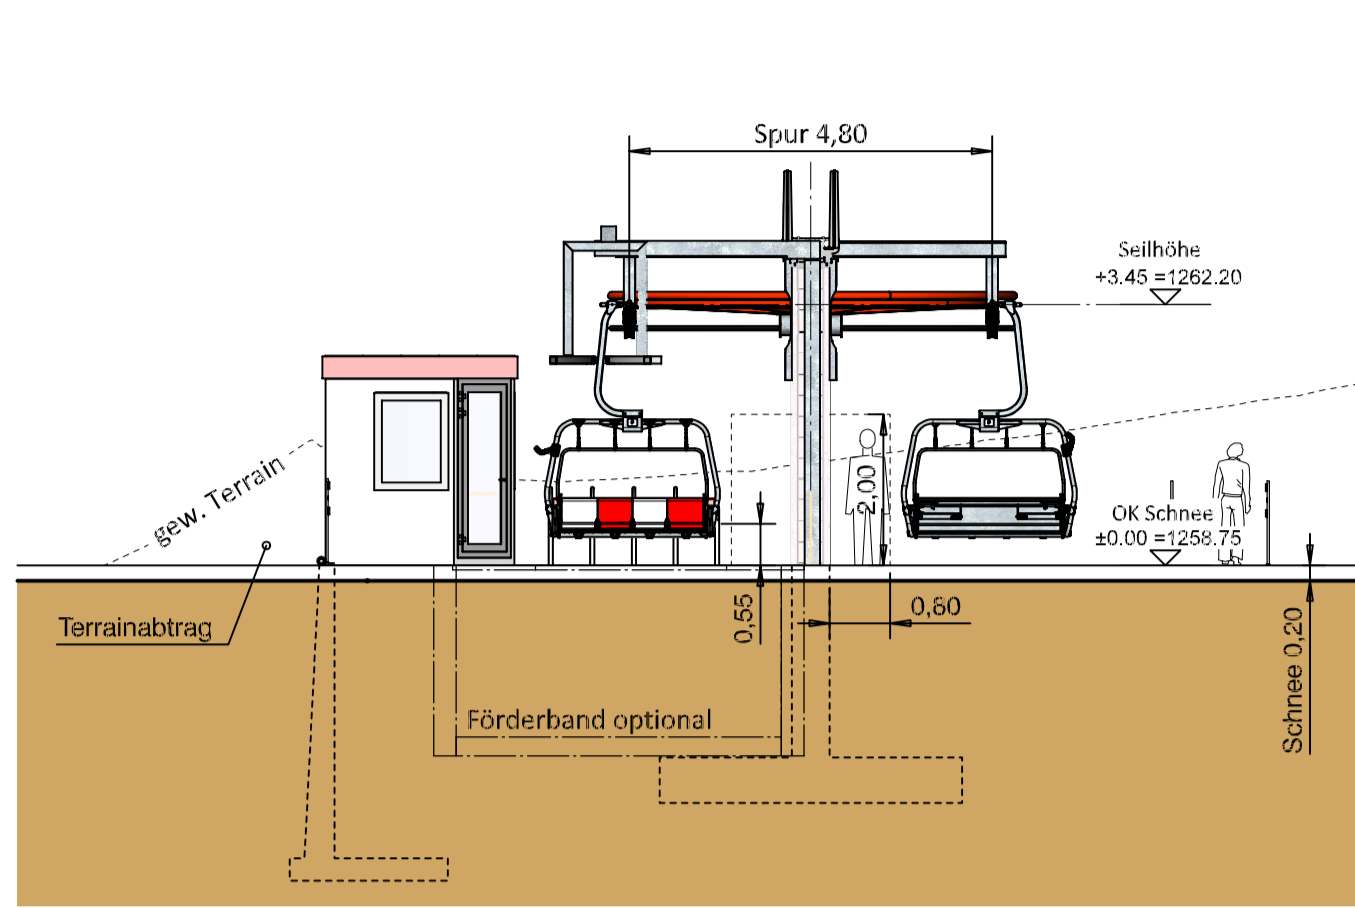

Fernbedienstellen		Teilsysteme	
FB1	Reduzieren Markieren Nothalt Bereit	IS	Infrastruktur
FB2	Reduzieren Markieren Nothalt Bereit	TS 2	Antriebe und Bremsen
FB3	Reduzieren	TS 3.1	Seilspanneinrichtungen
FB4	Markieren	TS 3.2	Mechanische Einrichtungen in der Station
FB5	Nothalt	TS 3.3	Mechanische Einrichtungen auf der Strecke
		TS 4	Fahrzeuge
		TS 4.1	Kabinen, Sessel oder Schleppgehänge
		TS 4.2	Gehänge
		TS 4.4	Verbindung mit dem Seil

Index	Änderung	Datum	Name	Ausführung	Ident. Nr.
f	Abstand zu Intervallschranke, Böschung, Lichtraumprofil	2017-04-03	Arnold Helene		
e	Vermessung ergänzt	2017-02-17	Arnold Helene		
d	FB3-5, Zu-/Abgangsbereich Fussg. Sesselführungen, Zugang Treppe	2016-08-16	Arnold Helene		
c	Planbearbeitung für PGV I	2016-06-22	Arnold Helene		

Projektverfasser:		Garaventa AG	
		Birkenstrasse 47	
		6343 Rotkreuz	
		G. Celliotti	

Anlage		4-CLF Eischoll-Striggen	
Auftrag		GAA0014474	
Stück		X	
Masse		kg	
Masse roh		kg	
Pflanzwerk			

UMKEHR STARR TAL		v=2.30m/s, Spur 4.80m	
Ursprungs-Nr.		Ident. Nr.	
Zeichnungs-Nr.		Index	
31001539D009901		f	

Für die Ausführungspläne sind die detaillierten Kräfte- und Anschlusspläne zu verwenden.

Diese Zeichnung ist geistiges Eigentum der Firma Garaventa Seilbahnen AG. Sie darf ohne unsere besondere Zustimmung weder vervielfältigt, noch ausgeführt, noch dritten Personen bekanntgegeben werden.