

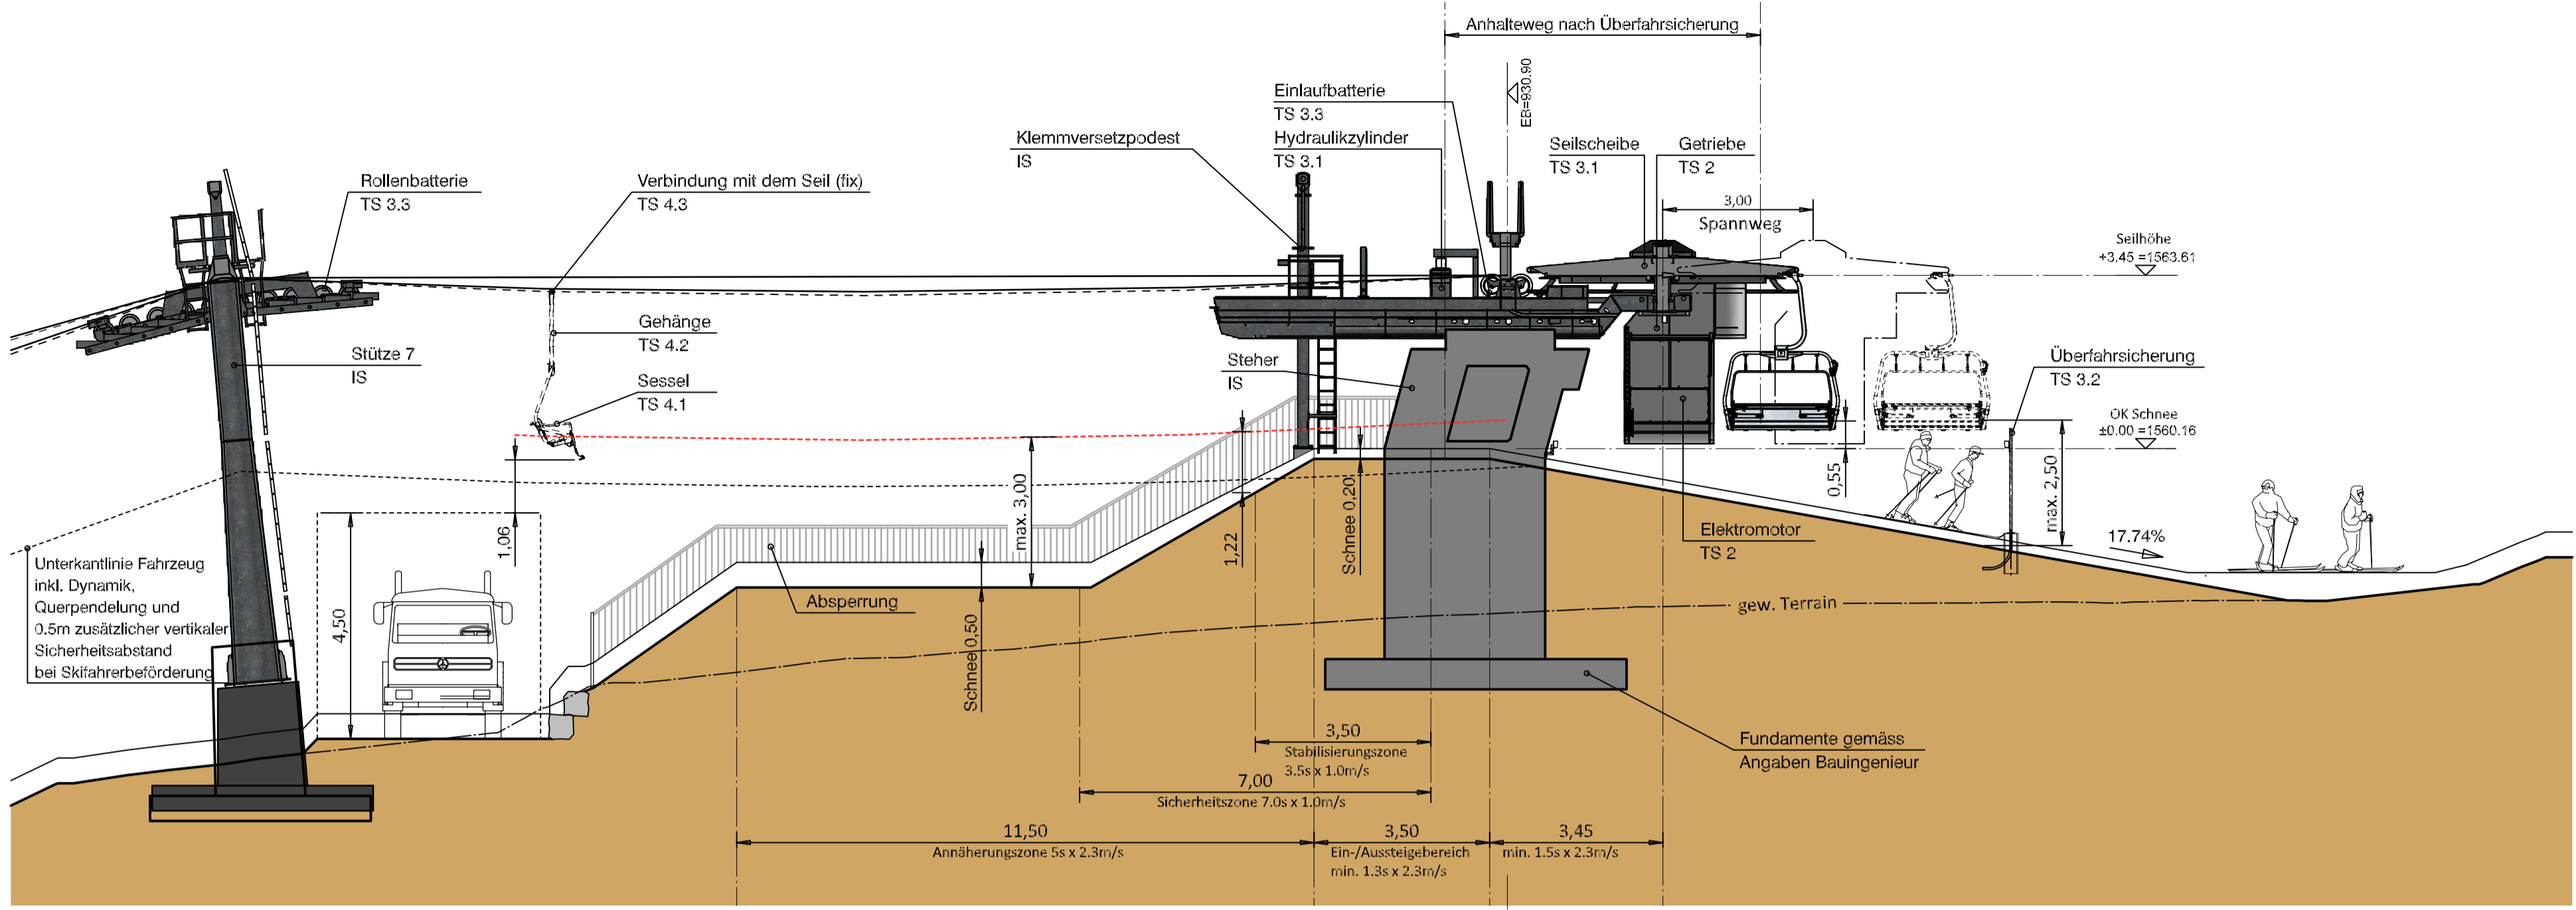


# Schnitt A-A

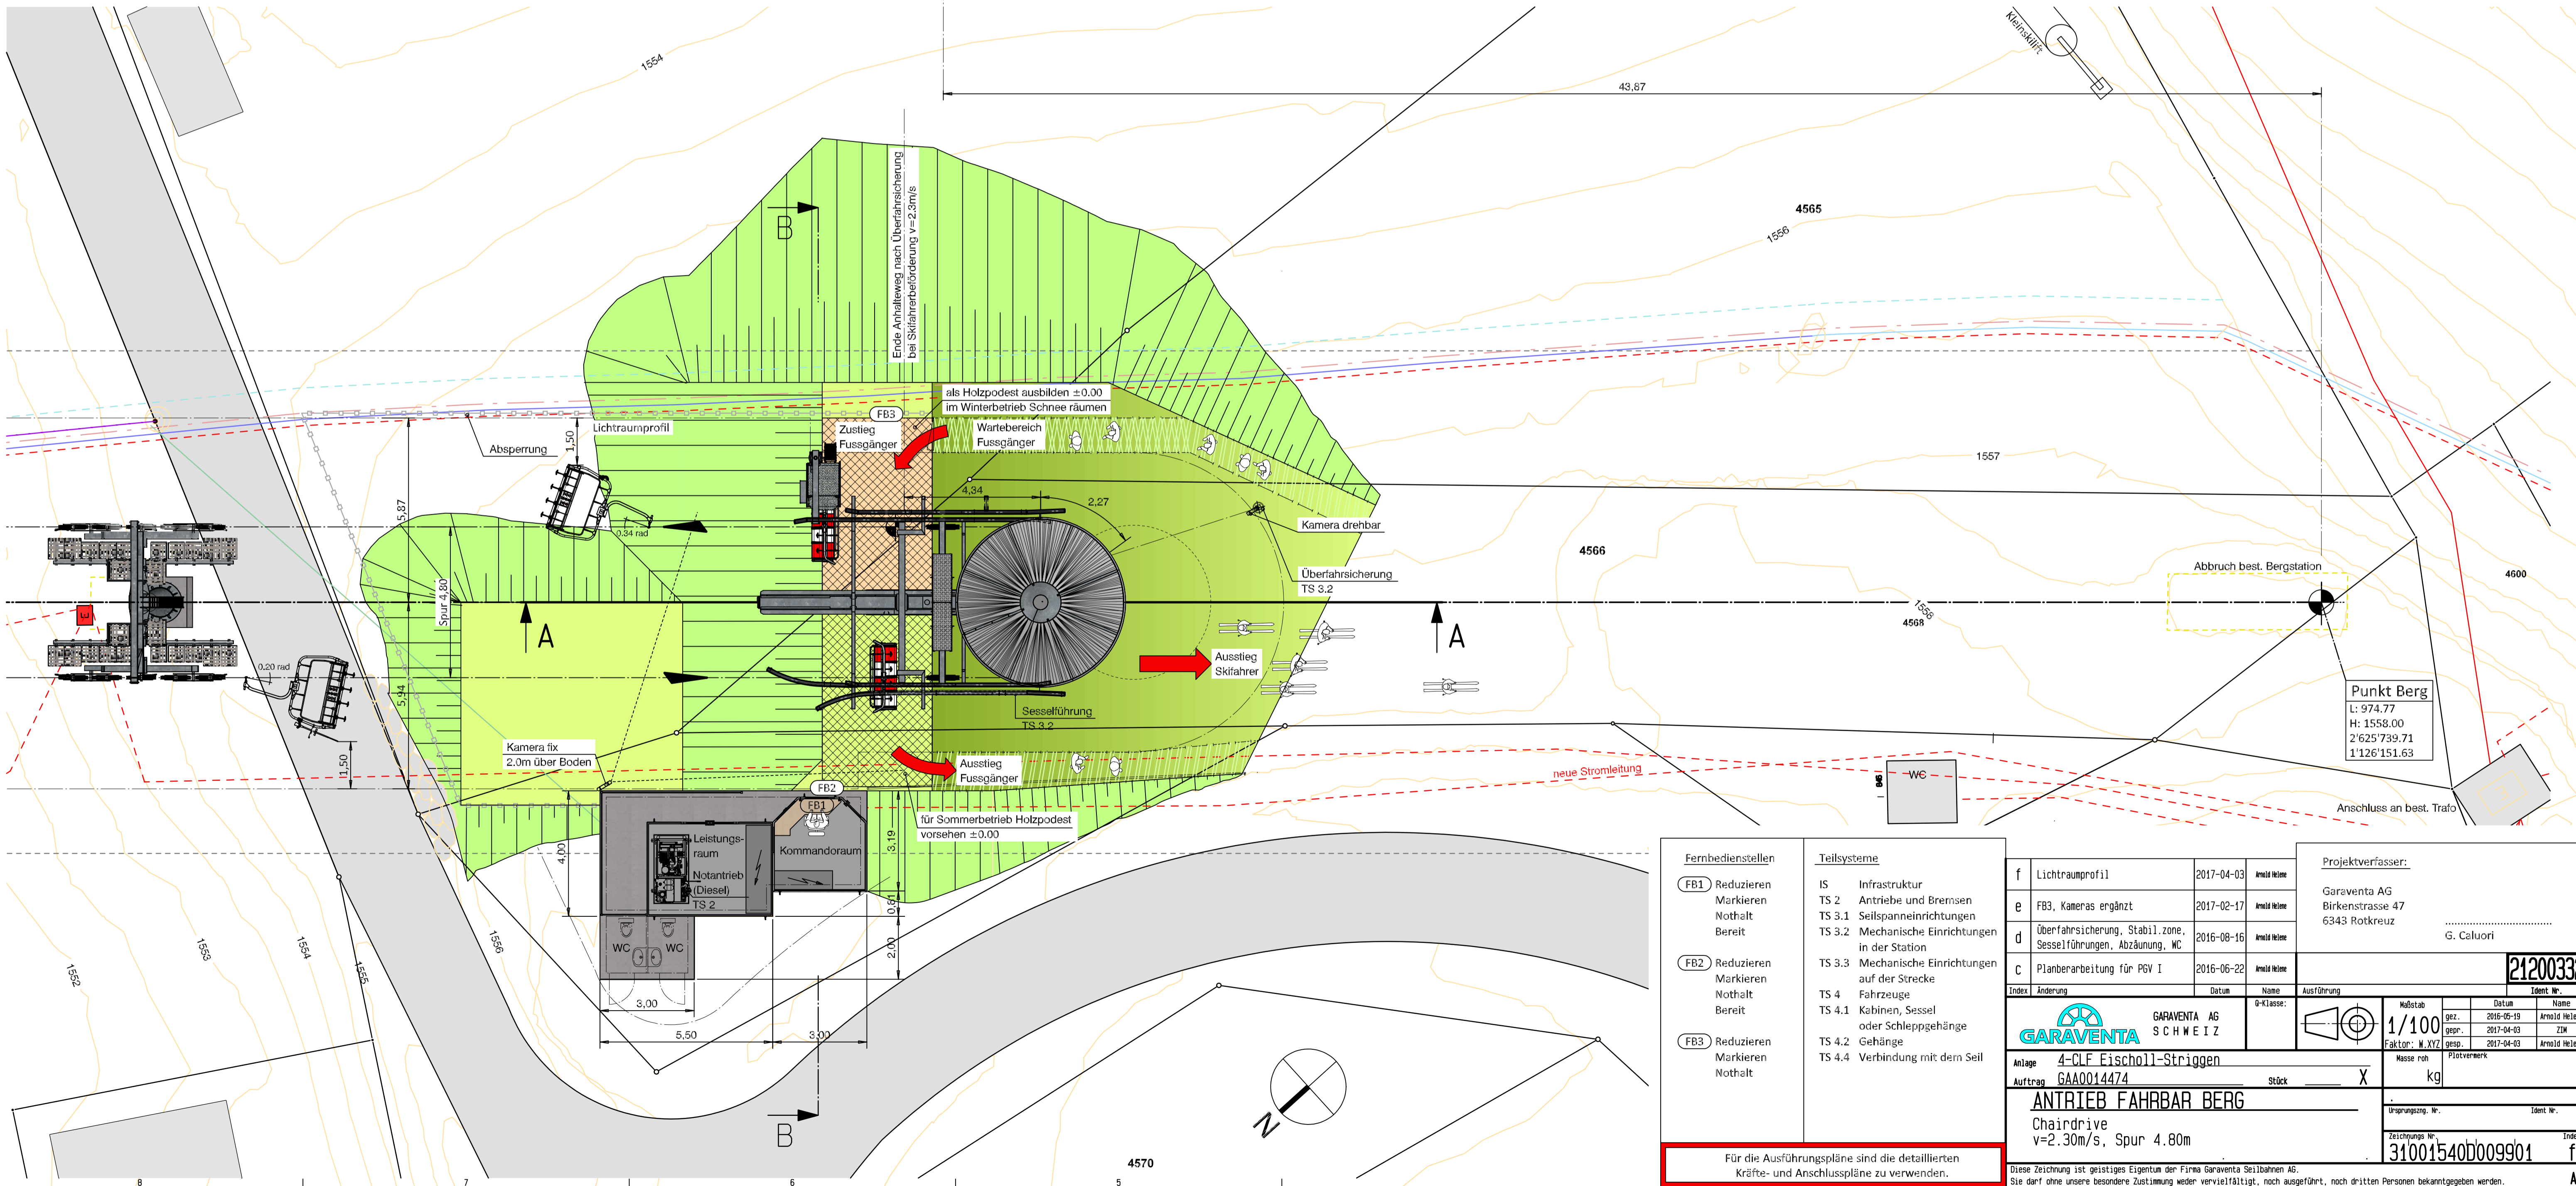

# Schnitt B-B

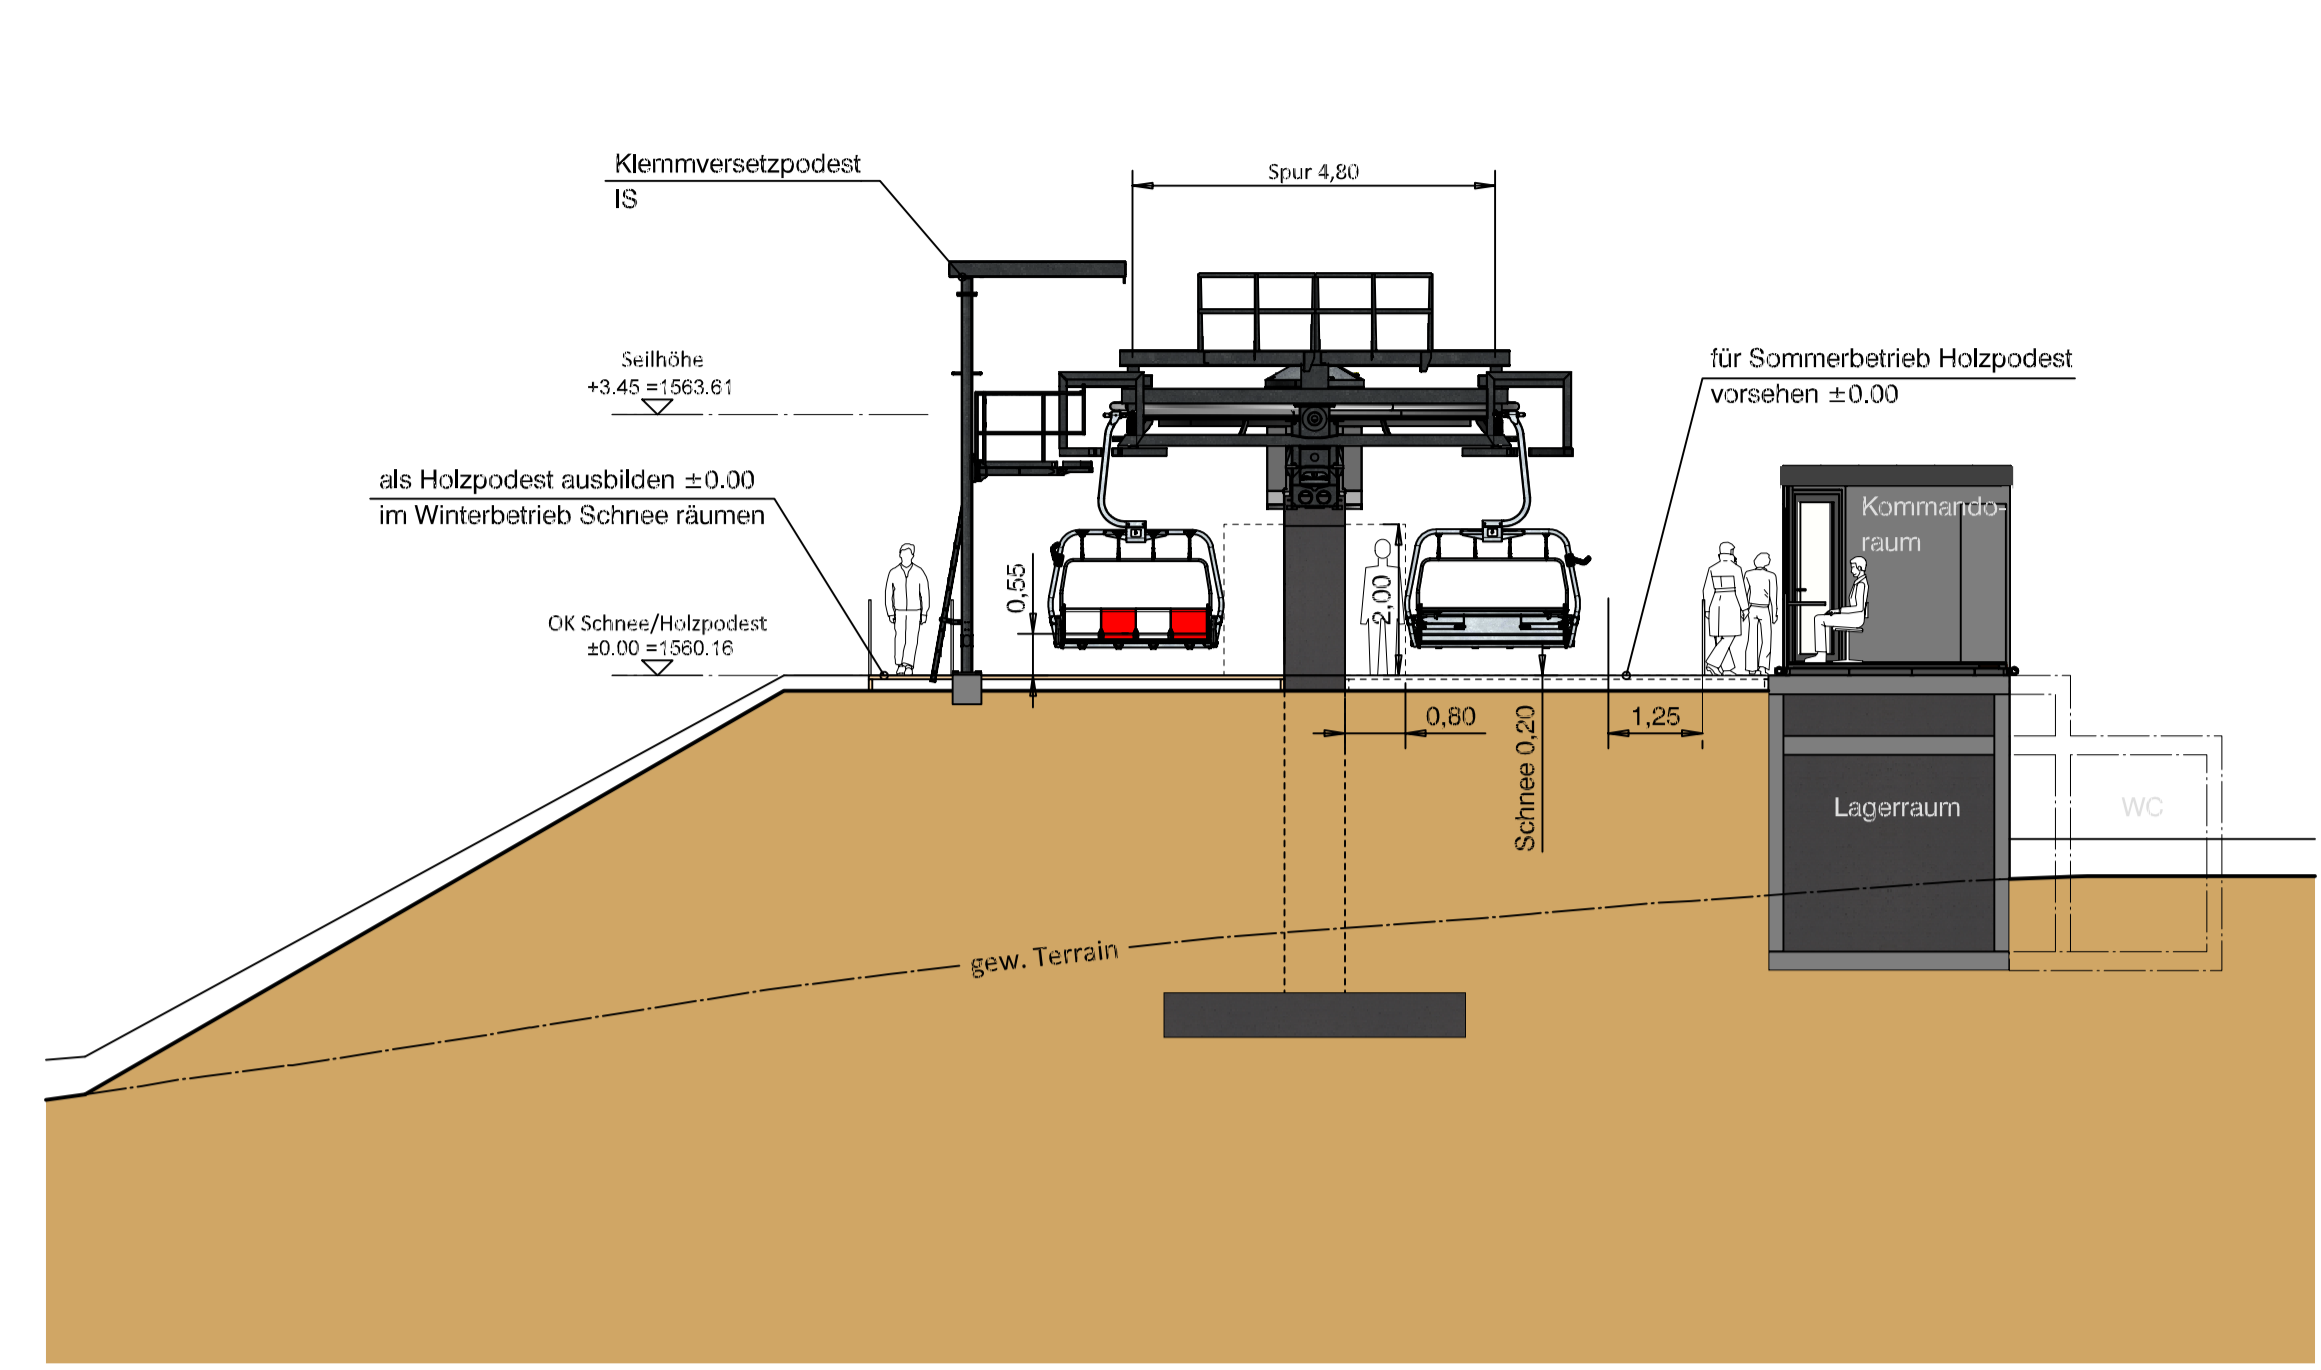

Fernbedienstellen	Teilsysteme
<b>FB1</b> Reduzieren Markieren Nothalt Bereit	IS Infrastruktur TS 2 Antriebe und Bremsen TS 3.1 Seilspanneinrichtungen TS 3.2 Mechanische Einrichtungen in der Station
<b>FB2</b> Reduzieren Markieren Nothalt Bereit	TS 3.3 Mechanische Einrichtungen auf der Strecke TS 4 Fahrzeuge TS 4.1 Kabinen, Sessel oder Schleppgehänge TS 4.2 Gehänge
<b>FB3</b> Reduzieren Markieren Nothalt	TS 4.4 Verbindung mit dem Seil

f	Lichttraumprofil	2017-04-03	Arnold Helene	Projektverfasser: Garaventa AG Birkenstrasse 47 6343 Rotkreuz G. Caluori
e	FB3, Kameras ergänzt	2017-02-17	Arnold Helene	
d	Überfahrungsicherung, Stabil.zone, Sesselführungen, Abzäunung, WC	2016-08-16	Arnold Helene	
c	Planbearbeitung für PGV I	2016-06-22	Arnold Helene	
Index	Änderung	Datum	Name	Ausführung
<b>GARAVENTA</b> GARAVENTA AG S C H W E I Z Anlage: 4-CLF Fischli-Striggen Auftrag: GAA0014474				
<b>ANTRIEB FAHRBAR BERG</b> Chairdrive v=2.30m/s, Spur 4.80m				
Maßstab: 1/100 Datum: 2017-04-03 Zeichnungs-Nr.: 31001540b009901 Index: f				

Für die Ausführungspläne sind die detaillierten Kräfte- und Anschlusspläne zu verwenden.

Diese Zeichnung ist geistiges Eigentum der Firma Garaventa Seilbahnen AG. Sie darf ohne unsere besondere Zustimmung weder vervielfältigt, noch ausgeführt, noch dritten Personen bekanntgegeben werden.